




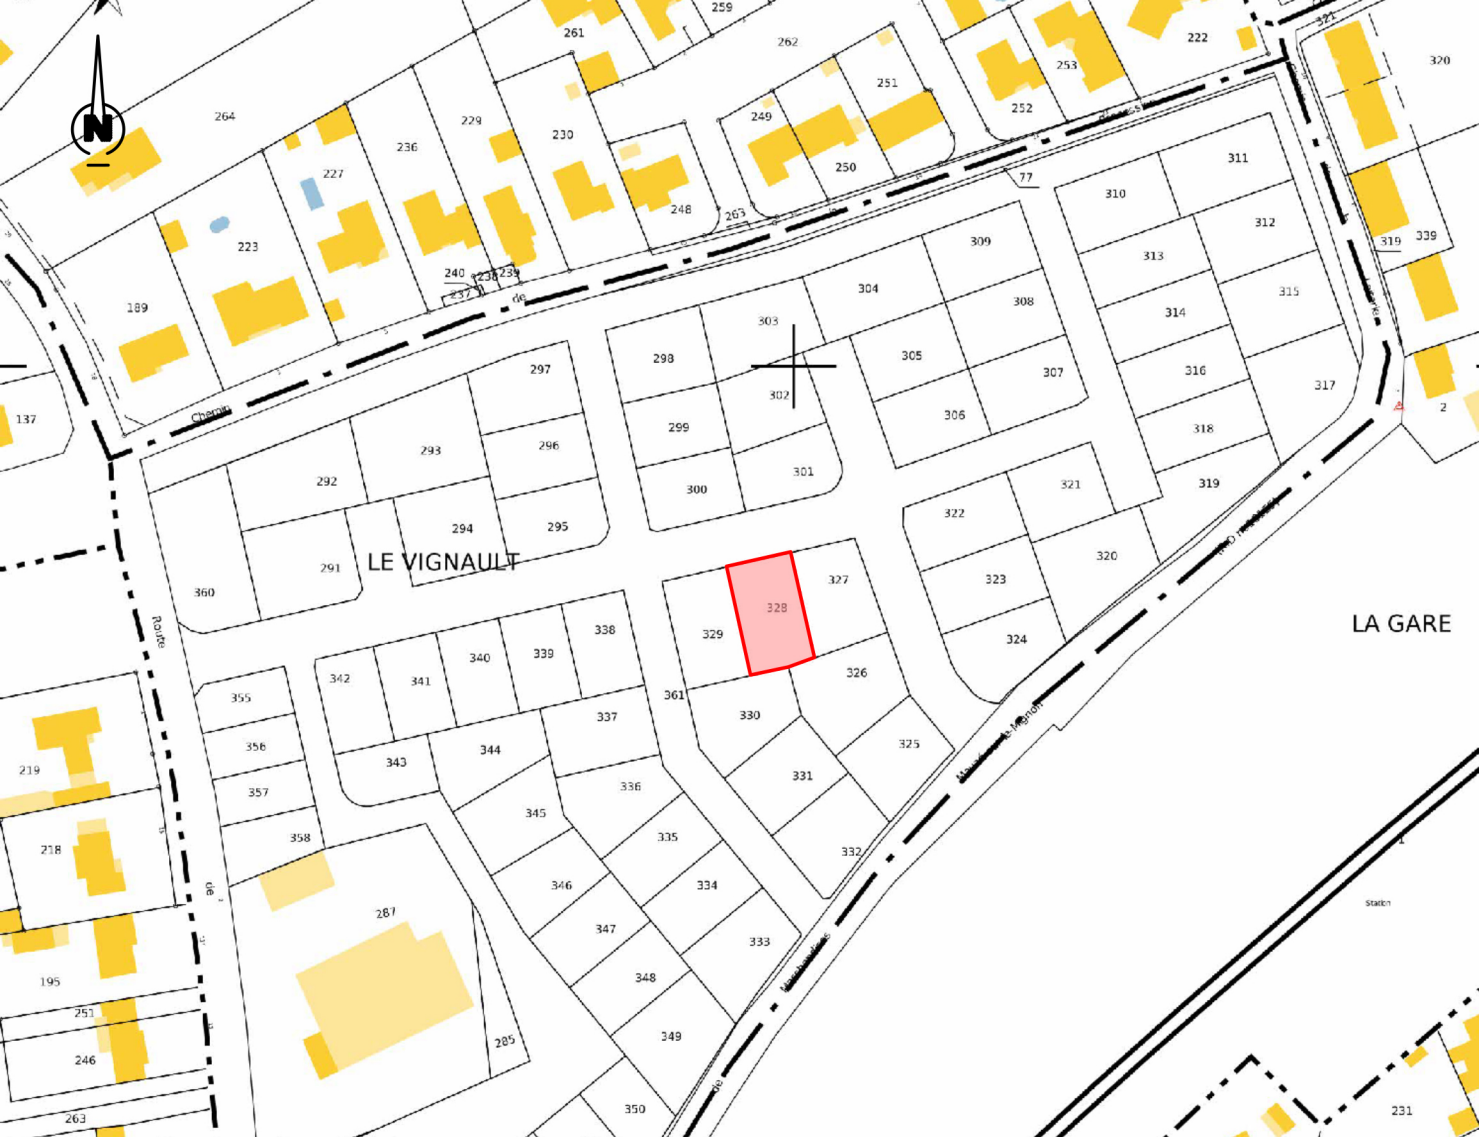

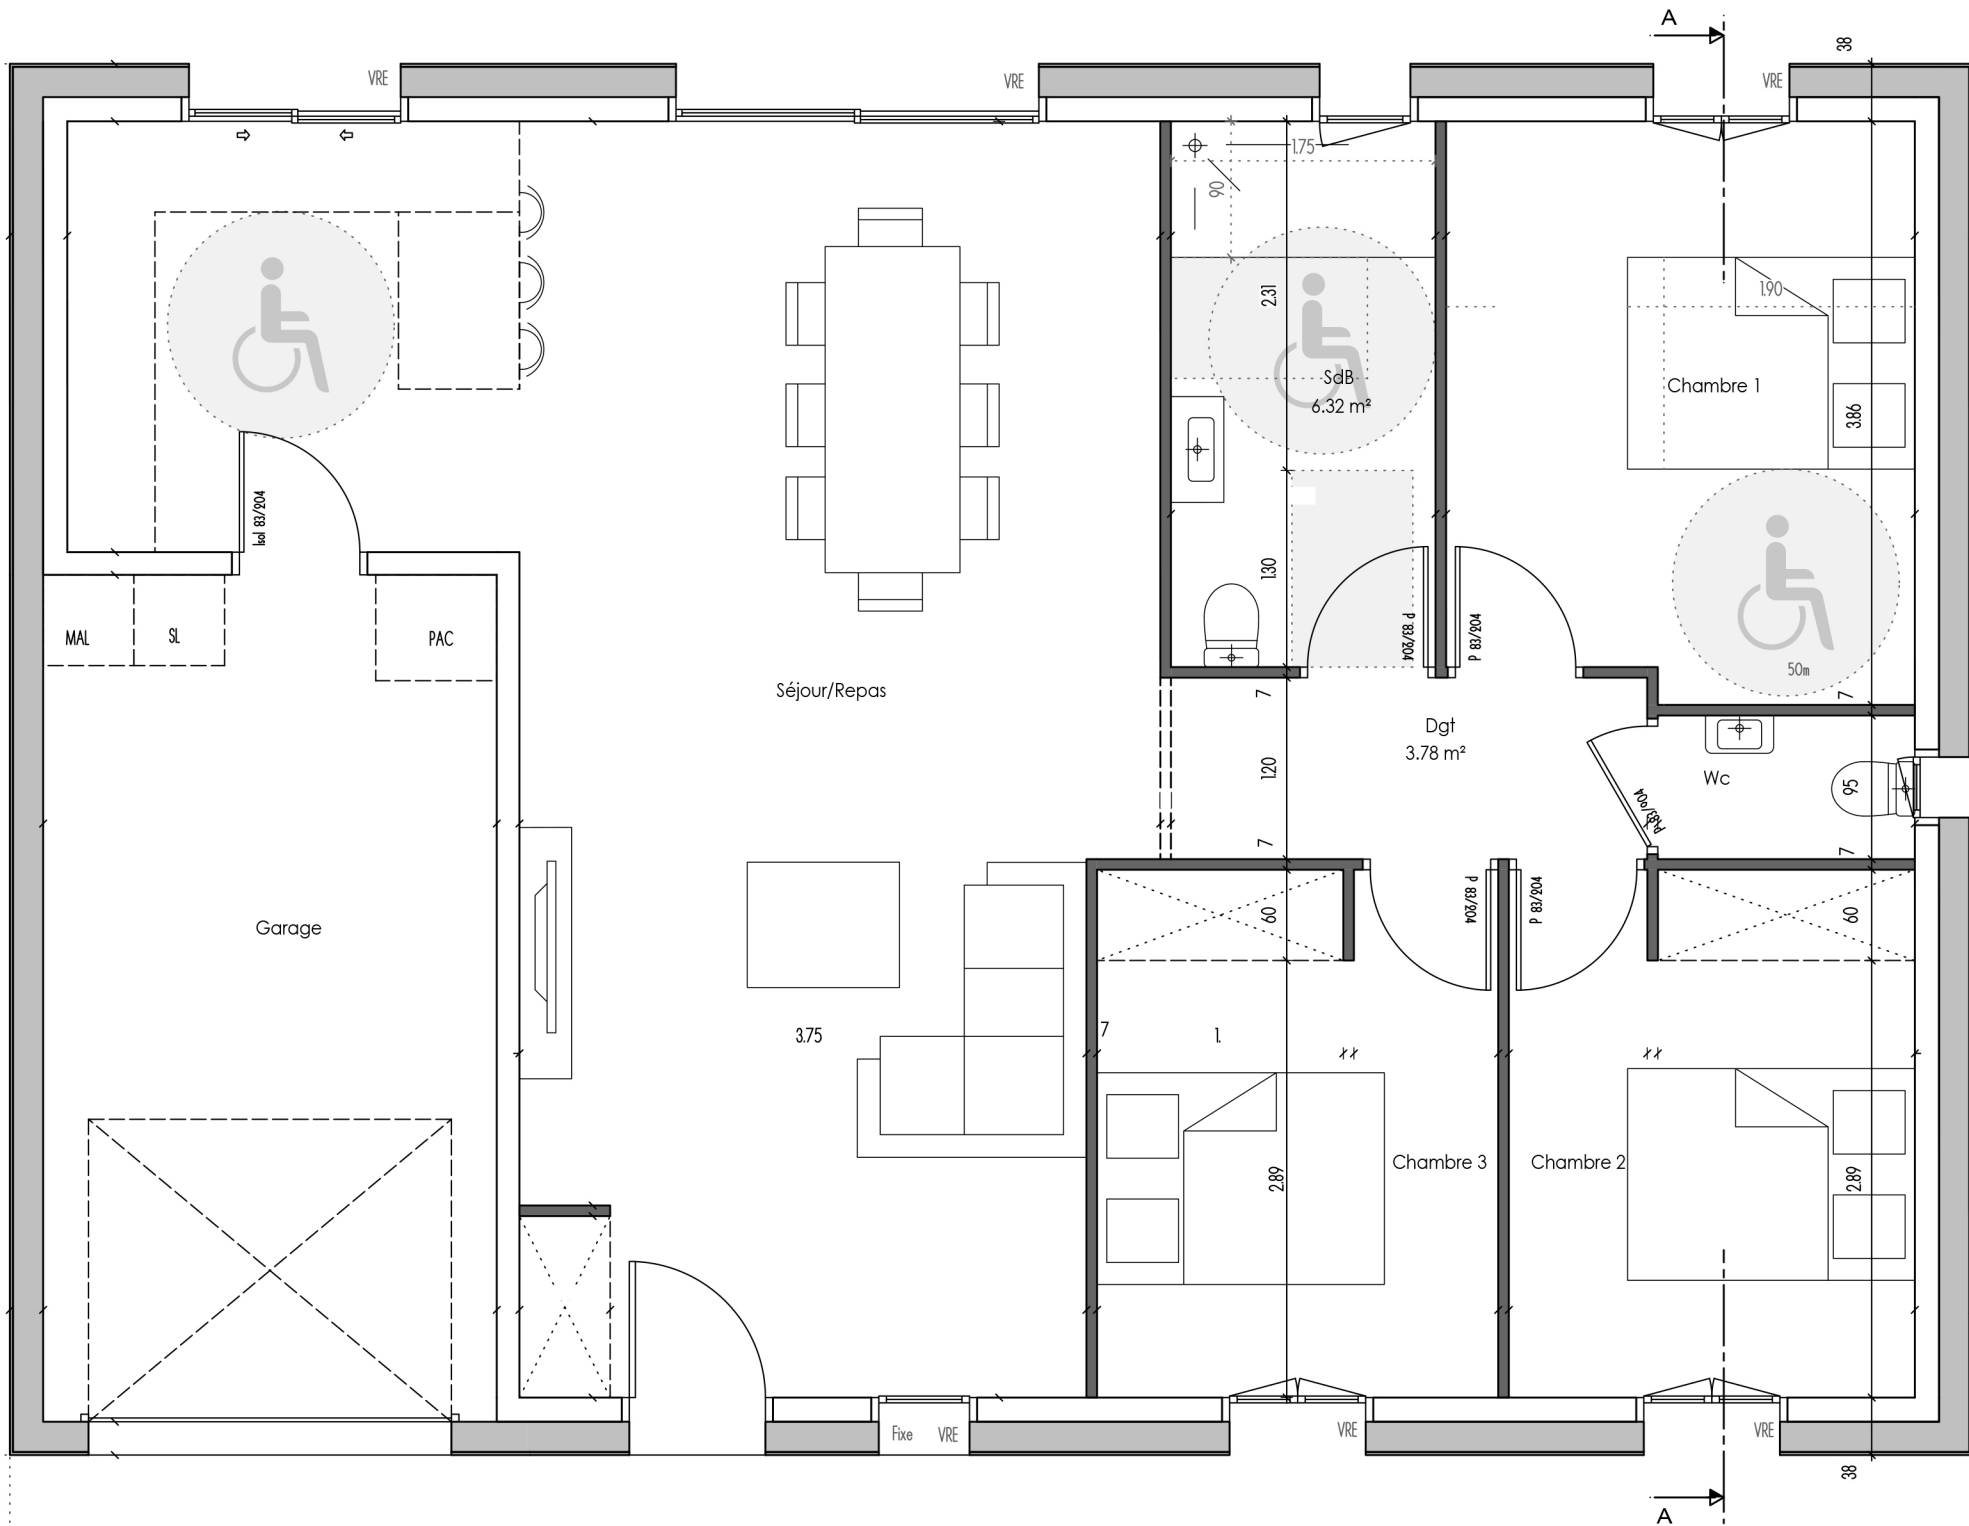

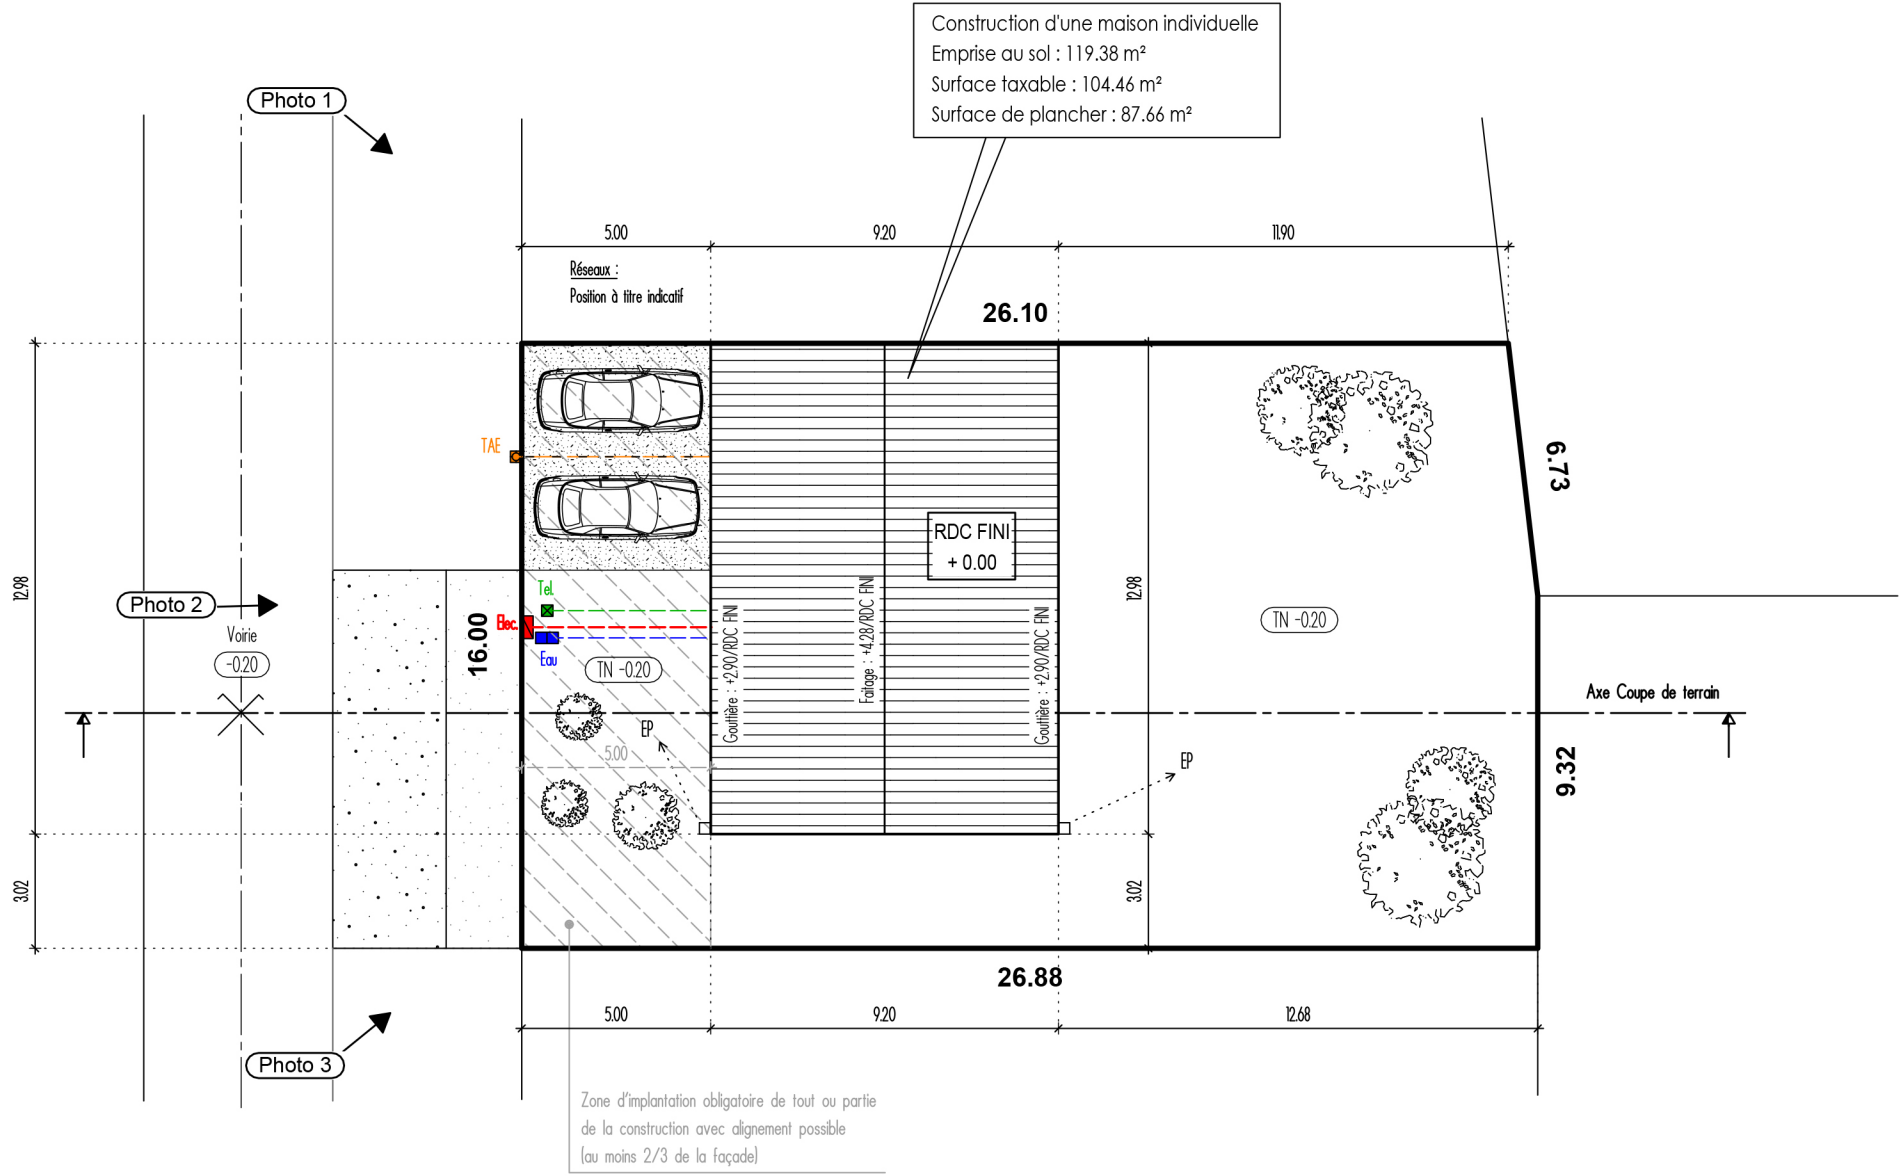

Construction d'une maison individuelle
Emprise au sol : 119.38 m²
Surface taxable : 104.46 m²
Surface de plancher : 87.66 m²

Photo 1

Photo 2

Photo 3

Réseaux :
Position à titre indicatif

26.10

RDC FINI
+ 0.00

TN -0.20

Axe Coupe de terrain

Zone d'implantation obligatoire de tout ou partie
de la construction avec alignement possible
(au moins 2/3 de la façade)